


JUNTA DE DILATACIÓ PAVIMENT JUNTA TIPUS MIGUA SERIE FP55
 SOSTRE JUNTA TIPUS MIGUA SERIE DF
 PARETS JUNTA TIPUS MIGUA SERIE DF

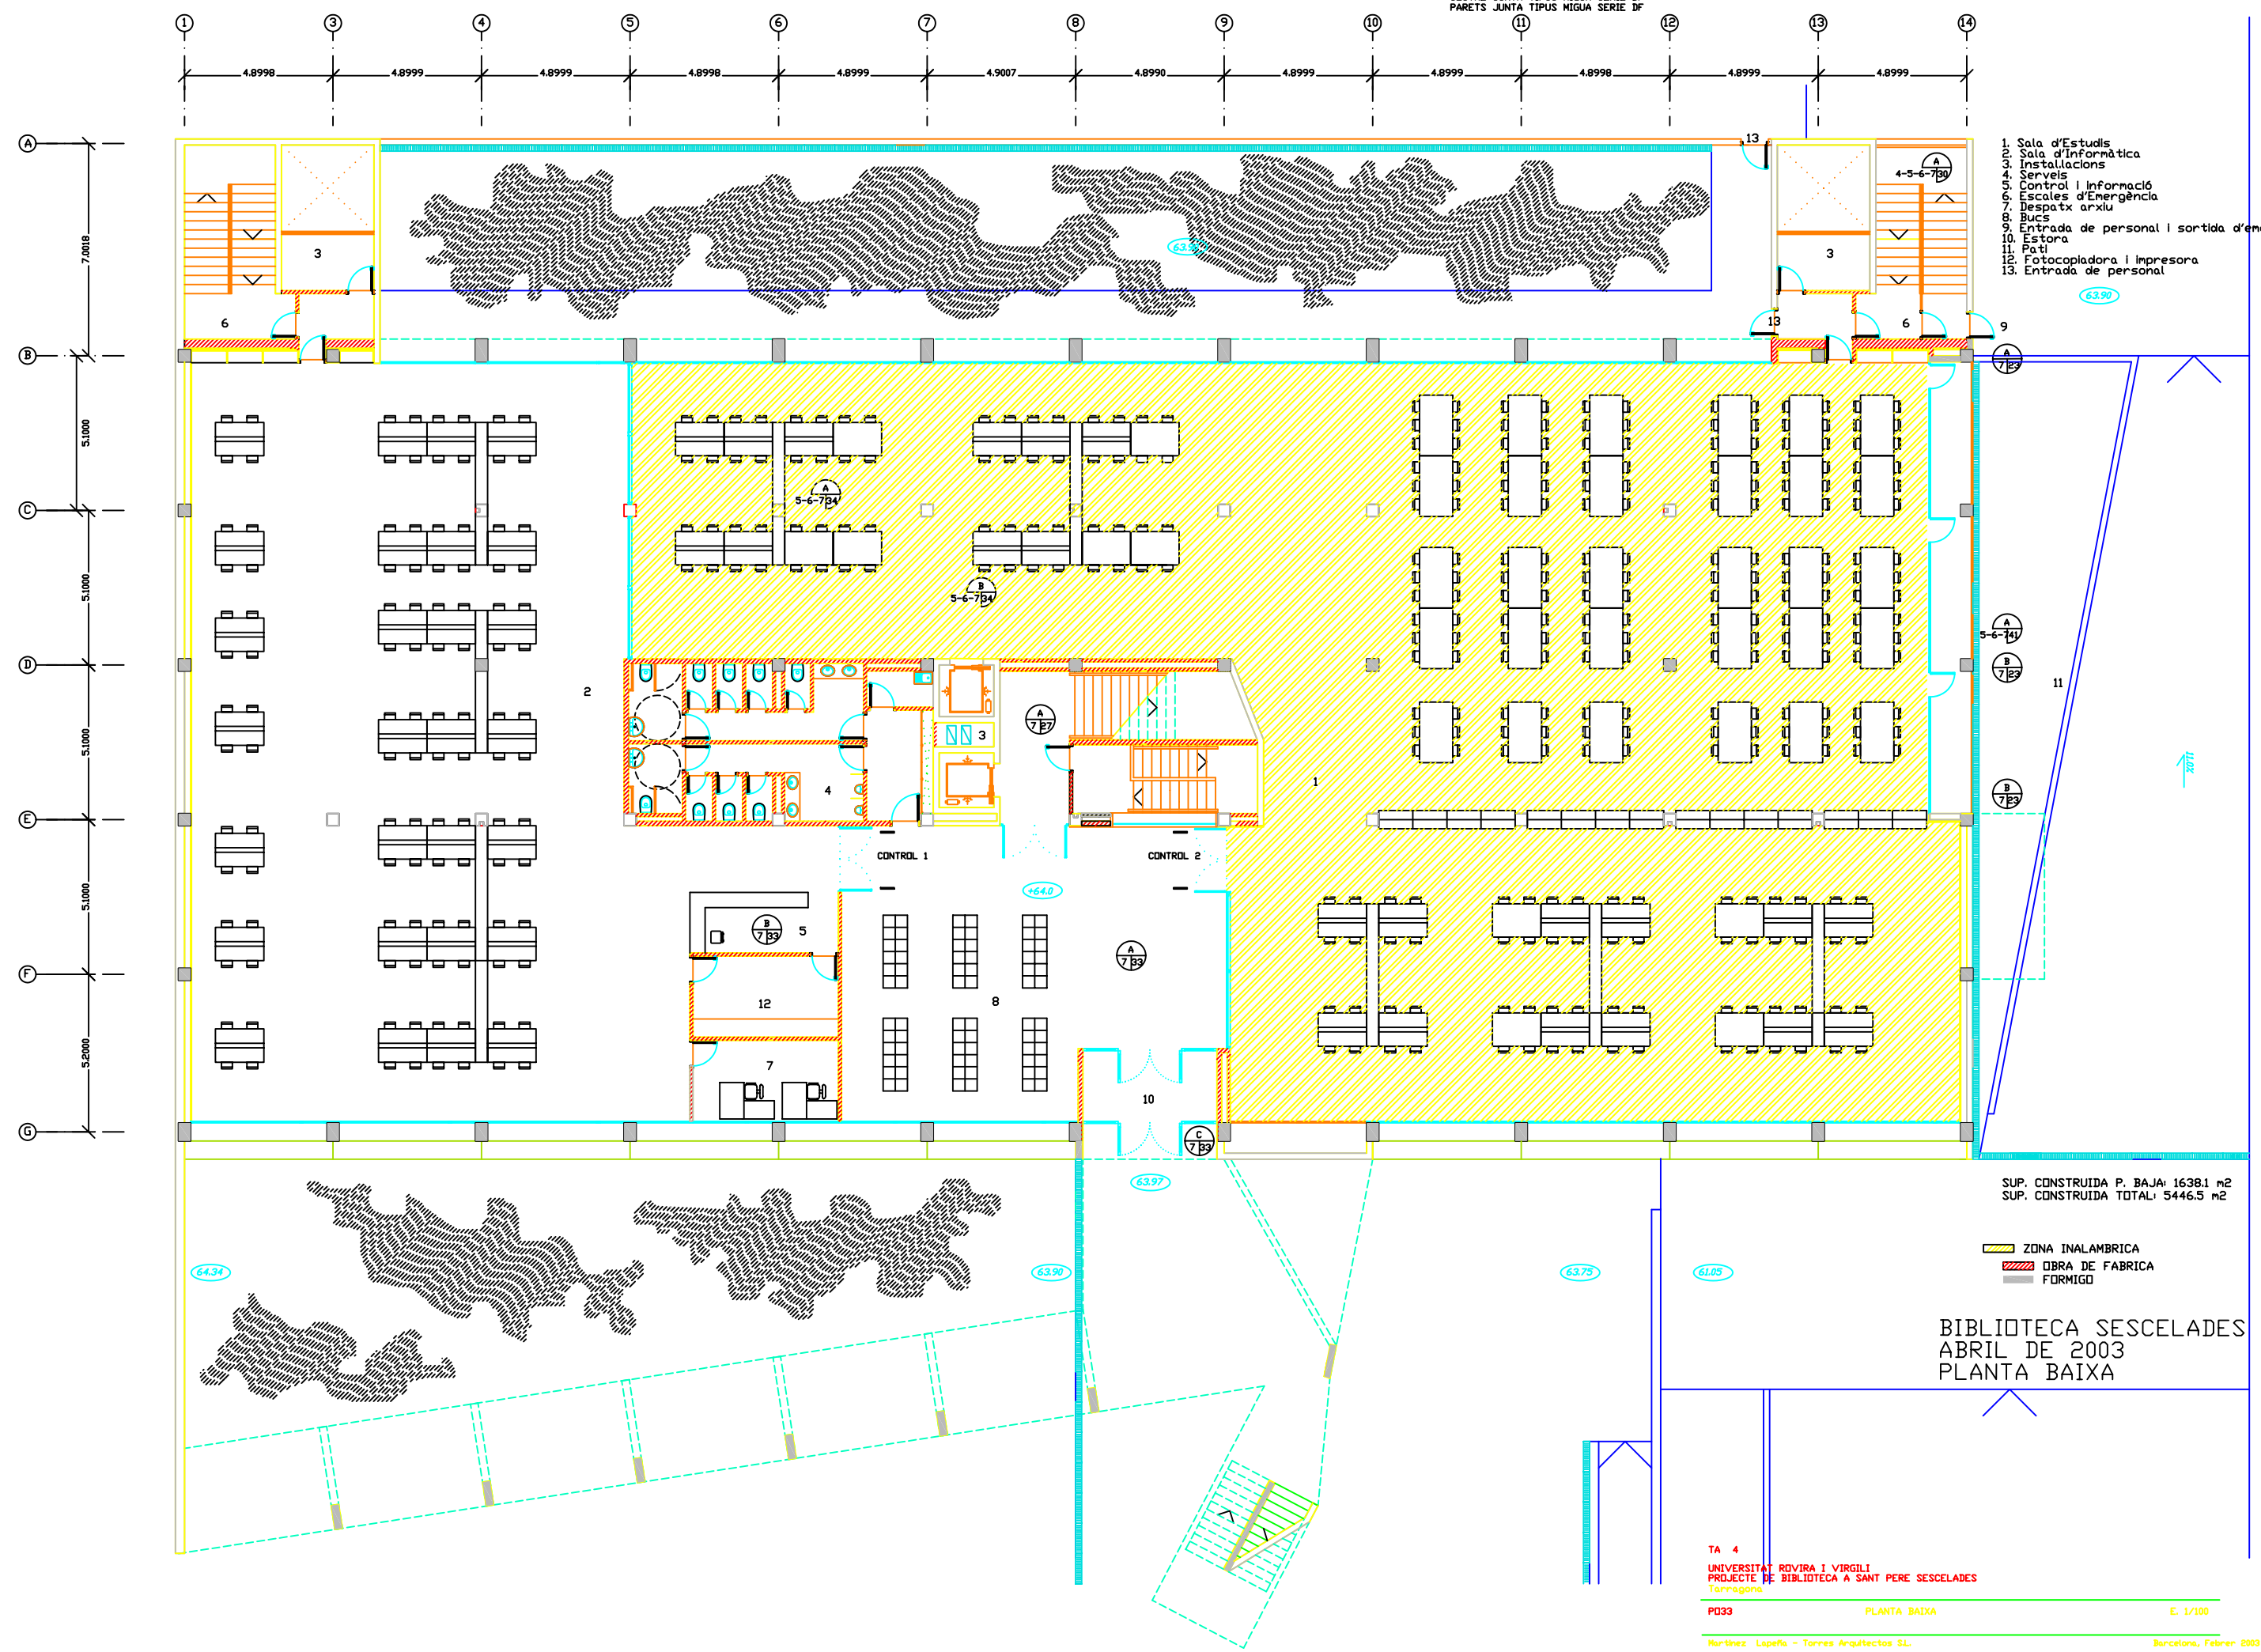

- 1. Sala d'Estudis
- 2. Sala d'informàtica
- 3. Instal·lacions
- 4. Servels
- 5. Control i Informació
- 6. Escaleres d'Emergència
- 7. Despatx arxiu
- 8. Bucs
- 9. Entrada de personal i sortida d'emergència
- 10. Estora
- 11. Pati
- 12. Fotocopiadora i Impresora
- 13. Entrada de personal

SUP. CONSTRUÏDA P. BAJA: 1638.1 m²
 SUP. CONSTRUÏDA TOTAL: 5446.5 m²

- ZONA INALAMBRICA
- OBRA DE FABRICA
- FORMIGO

BIBLIOTECA SESCELEDES
 ABRIL DE 2003
 PLANTA BAJA

TA 4
 UNIVERSITAT ROVIRA I VIRGILI
 PROJECTE DE BIBLIOTECA A SANT PERE SESCELEDES
 Tarragona

PD33 PLANTA BAJA E. 1/100

Martínez Lupatá - Torres Arquitectos S.L.

Barcelona, Febrer 2003