


JUNTA DE DILATACIÓ PAVIMENT JUNTA TIPUS MIGUA SERIE FP55  
 SOSTRE JUNTA TIPUS MIGUA SERIE DF  
 PARETS JUNTA TIPUS MIGUA SERIE DF

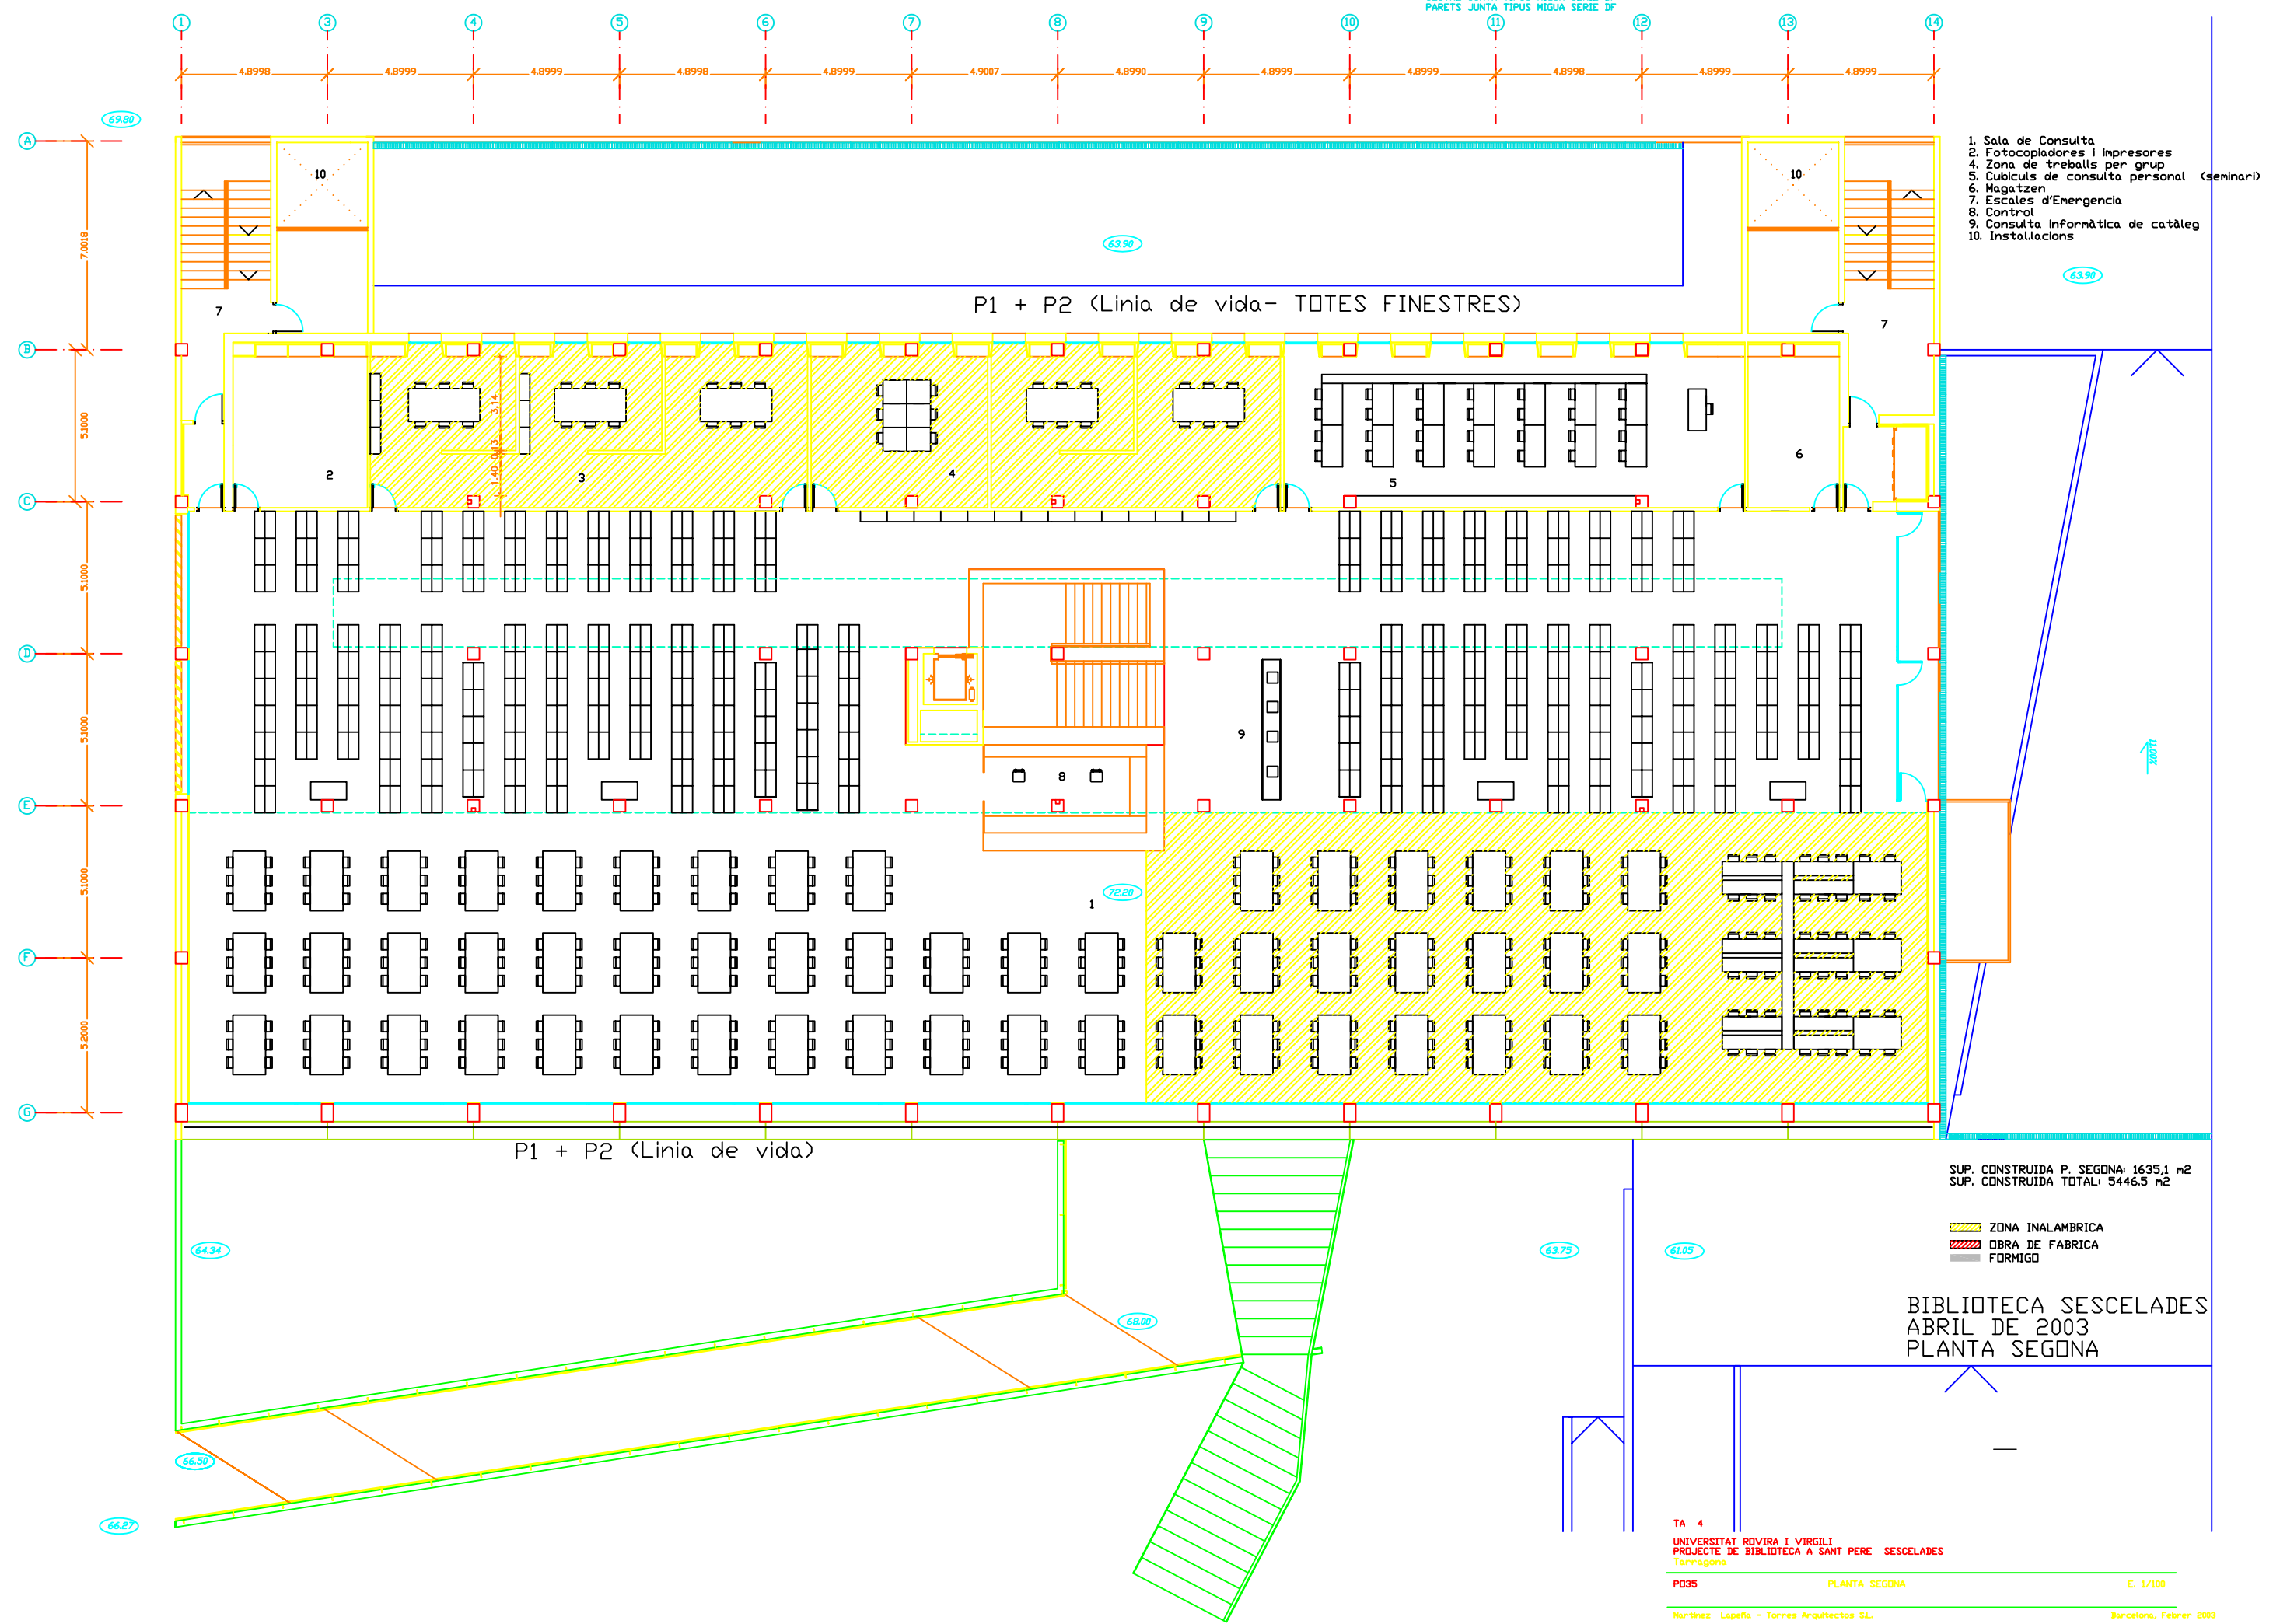

- 1. Sala de Consulta
- 2. Fotocopiadores i Impressores
- 4. Zona de treballs per grup
- 5. Cubiculs de consulta personal (seminari)
- 6. Magatzem
- 7. Escaleres d'Emergència
- 8. Control
- 9. Consulta Informàtica de catàleg
- 10. Instal·lacions

SUP. CONSTRUÏDA P. SEGONA: 1635,1 m<sup>2</sup>  
 SUP. CONSTRUÏDA TOTAL: 5446,5 m<sup>2</sup>

- ZONA INALAMBRICA
- OBRA DE FABRICA
- FORMIGÓ

BIBLIOTECA SESCELADES  
 ABRIL DE 2003  
 PLANTA SEGONA

TA 4  
 UNIVERSITAT ROVIRA I VIRGILI  
 PROJECTE DE BIBLIOTECA A SANT PERE SESCELADES  
 Tarragona

P035 PLANTA SEGONA E. 1/100